


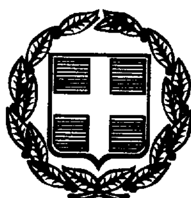

ΕΦΗΜΕΡΙΣ ΤΗΣ ΚΥΒΕΡΝΗΣΕΩΣ

ΤΗΣ ΕΛΛΗΝΙΚΗΣ ΔΗΜΟΚΡΑΤΙΑΣ

ΤΕΥΧΟΣ ΤΕΤΑΡΤΟ

Αρ. Φύλλου 561

22 Ιουλίου 1999

ΠΕΡΙΕΧΟΜΕΝΑ

ΑΠΟΦΑΣΕΙΣ

Τροποποίηση των όρων δόμησης του Δήμου Ελευσίνας Ν. Αττικής. 1

Κήρυξη αναδασωτέας έκτασης 1,300 στρεμμάτων στη θέση «Παλιόπυργος» Οικισμού Πύλου του Δήμου Πύλου Ν. Μεσσηνίας. 2

Κήρυξη αναδασωτέας έκτασης 1,800 στρεμμάτων στη θέση «Ανεμόραχη» Δημοτικού διαμερίσματος Κεφαλόβρυσου του Δήμου Αριστομένους Νομού Μεσσηνίας. 3

Κήρυξη αναδασωτέας έκτασης 12,000 στρεμμάτων στη θέση «Κουκουναρίτσα - Τσαπί» Δημοτικού διαμερίσματος Χρυσοκελλαριάς Δήμου Κορώνης Νομού Μεσσηνίας. 4

ΑΝΑΚΟΙΝΩΣΕΙΣ

Ανακοίνωση παρακατάθεσης δαπάνης αποζημίωσης για απαλλοτρίωση έκτασης για την βελτίωση της οδού Ψαχνών - Τριάδας - Μακρυκάπας - Πάλιουρα - Καθενών, τμήμα Ψαχνών - Τριάδας. 5

Παρακατάθεση αποζημίωσης για την απαλλοτρίωση εδαφικών και κτιριακών τμημάτων λόγω ρυμοτομίας στο Δήμο Κομοτηνής. 6

ΑΠΟΦΑΣΕΙΣ

Αριθ. οικ. 4190/1122 (1)

Τροποποίηση των όρων δόμησης του Δήμου Ελευσίνας Ν. Αττικής.

Ο ΝΟΜΑΡΧΗΣ ΔΥΤ. ΑΤΤΙΚΗΣ

Έχοντας υπόψη:

1. Τις διατάξεις του Ν.Δ. της 17ης Ιουλίου 1923 όπως μεταγενέστερα τροποποιήθηκαν και συμπληρώθηκαν και ειδικότερα το άρθρο 9 & 3.

2. Τις διατάξεις του Α.Ν. 314/1968 (ΦΕΚ 47/Α) όπως τροποποιήθηκαν και συμπληρώθηκαν με το υπ' αρ. 1018/71 Ν.Δ. (ΦΕΚ 220/Α) και με την παρ. 3 του άρθρου 34 του Ν. 1577/85 (ΦΕΚ 210/Α).

3. Τις διατάξεις του υπ' αρ. 183/86 Π.Δ. (ΦΕΚ 70/Α).

4. Τις διατάξεις του άρθρου 29Α του 1558/85 όπως συμπληρώθηκαν με το άρθρο 27 του Ν. 2081/92.

5. Τις διατάξεις του Ν. 2218/94 (ίδρυση Νομαρχιακής Αυτοδιοίκησης) και τις τροποποιήσεις αυτού με τον Ν. 2240/95.

6. Την 17/95 απόφαση του Νομαρχιακού Συμβουλίου της Νομαρχιακής Αυτ/σης Δυτικής Αττικής (Οργανισμός εσωτερικής οργάνωσης και λειτουργίας των υπηρεσιών της) που δημοσιεύτηκε στο ΦΕΚ 441/Α/95.

7. Την υπ' αρ. 4383/348/19.2.91 απόφαση Νομάρχη Δ. Αττικής.

8. Την υπ' αρ. 17096/1197/92 τροποποίηση της παραπάνω απόφασης.

9. Την υπ' αρ. 19/99 θετική γνωμοδότηση του Ν.Σ.Χ.Ο.Π. πρακτικό 7ο 23.3.99, αποφασίζουμε:

Άρθρο 1

Την τροποποίηση των 4383/348/91 και 17096/1197/92 αποφάσεων Νομάρχη Δυτικής Αττικής όπως παρακάτω:

1. Για τα οικόπεδα που έχουν πρόσωπο σε δρόμουςπου οι οικοδομικές γραμμές απέχουν απόσταση μικρότερη των 10.00 μ. μέγιστο ύψος 11.00 μ. και μέγιστος αριθμός ορόφων τρεις (3).

2. Για τα οικόπεδα που έχουν πρόσωπο σε δρόμους που οι οικοδομικές γραμμές απέχουν περισσότερο των 10.00 μ. μέγιστο ύψος 14.50 μ. και μέγιστος αριθμός ορόφων τέσσερις (4).

3. Για τα γήπεδα που έχουν πρόσωπο σε δρόμους που οι οικοδομικές γραμμές απέχουν απόσταση ίση των 10.00 μ. μέγιστο ύψος 14.50 μ. και μέγιστος αριθμός ορόφων τέσσερις (4) με την υποχρέωση το τμήμα της οικοδομής από ύψος 11.00 μ. και άνω να κατασκευάζεται σε εσοχή τουλάχιστον 2.50 μ. από την οικοδομική γραμμή.

4. Σε περίπτωση γωνιακού οικοπέδου όπου οι οικοδομικές γραμμές της μιας οδού απέχουν απόσταση μεγαλύτερη των 10.00 μ. και της άλλης οδού απέχουν απόσταση μικρότερης ή ίσης των 10.00 μ. μέγιστο ύψος 14.50 μ. και μέγιστος αριθμός ορόφων τέσσερις (4) με την υποχρέωση το τμήμα της οικοδομής από ύψος 11.00 μ. και άνω να κατασκευάζεται σε εσοχή τουλάχιστον 2.50 μ. από την οικοδομική γραμμή του δρόμου που οι οικοδομικές γραμμές απέχουν απόσταση μικρότερη ή ίση των 10.00 μ.

5. Σε περίπτωση κατασκευής κτιρίου σε pilotis ή κατασκευής καταστημάτων και επαγγελματικών χώρων σε οποιονδήποτε όροφο, τα παραπάνω μέγιστα ύψη των κτιρίων προσαυξάνονται κατά 1.00 μ.

6. Σε περίπτωση όπου το πάχος των πλακών ανά όροφο του κτιρίου, υπερβαίνει τα 0.20 μ., λόγω στατικής απαίτησης (λυγηρότης, φορτία κ.λπ) όπως ορίζει ο ισχύων κανονισμός Ν.Κ.Ο.Σ., τότε δεν θα υπολογίζεται στο συνολικό ύψος του κτιρίου το άθροισμα του πάχους των πλακών ανά όροφο που υπερβαίνει τα 0.20 μ.

Τα παραπάνω θα ισχύουν αφού θα προηγείται στατικός προέλεγχος της αιτούμενης οικοδομικής άδειας από το αρμόδιο τμήμα της υπηρεσίας.

7. Πάνω από τα επιτρεπόμενα μέγιστα ύψη επιτρέπονται οι κατασκευές που προβλέπει ο ΓΟΚ.

8. Σε περίπτωση pilotis εφόσον ο ελεύθερος χώρος είναι το 50% της επιφανείας που καταλαμβάνει το κτίριο, δεν θεωρείται όροφος.

Επί των παραπάνω ισχύουν οι διατάξεις του Γ.Ο.Κ. και ειδικότερα επί των υψών όπου είναι δυσμενέστερες (ιδεατό στερεό κ.λπ).

Άρθρο 2ο

Τα παραπάνω μέγιστα ύψη δεν ισχύουν για τα οικοδομικά τετράγωνα που βρίσκονται επί του Βασικού Οδικού Δικτύου όπως αυτό καθορίζεται από το Γενικό Πολεοδομικό Σχέδιο του Δήμου.

Επίσης για τα οικοδομικά τετράγωνα που είχαν εξαιρεθεί, λόγω περιορισμού του ύψους από την αρχαιολογική υπηρεσία, από την απόφαση 4383/348/91, με την τροποποίησή της, με την απόφαση 17096/1197/92, ισχύουν τα ύψη που αυτή καθορίζει.

Άρθρο 3ο

Επιτρέπεται η κατασκευή χώρων στάθμευσης και σε οδούς πλάτους μικρότερο των 7.50 μ.

Άρθρο 4ο

Η ισχύς αυτής της απόφασης αρχίζει από την ημερομηνία δημοσίευσής της στην Εφημερίδα της Κυβέρνησης.

Η απόφαση αυτή να δημοσιευθεί στην Εφημερίδα της Κυβερνήσεως.

Ελευσίνα, 16 Ιουνίου 1999

Ο Νομάρχης

ΠΕΡΙΚΛΗΣ ΠΑΠΑΠΕΤΡΟΥ

Αριθ. 1517 (2)

Κήρυξη αναδασωτέας έκτασης 1,300 στρεμμάτων στη θέση «Παλιόπυργος» Οικισμού Πύλου του Δήμου Πύλου Ν. Μεσσηνίας.

Ο ΓΕΝ. ΓΡΑΜΜΑΤΕΑΣ ΠΕΡΙΦ. ΠΕΛΟΠΟΝΝΗΣΟΥ

Έχοντας υπόψη :

1. Τις δ/ξεις του Π.Δ.51/87 «Καθορισμός των Περιφερειών της Χώρας για το σχεδιασμό κ.λ.π. της περιφερειακής Ανάπτυξης.

2. Τις δ/ξεις των άρθρων 1 παρ.1 και 2.2 παρ.1 εδ.δ'. 5 παρ. 3Β, 6 παρ.7 και 7 παρ.2 του Ν.2503/97 «Διοίκηση. Οργάνωση. Στελέχωση της Περιφέρειας κ.λ.π.».

3. Τις δ/ξεις του άρθρου 117 παρ.3 του Συντάγματος.

4. Τις δ/ξεις του Ν.998/79 «περί προστασίας των δασών κ.λ.π.» και ειδικότερα:

α) του άρθρου 41 παρ.1 β) του άρθρου 38 παρ.1

5. Τις δ/γές του Υπουργείου Γεωργίας:

α) 160417/1180/8-7-80 β) 182447/3049/24-9-80

6. Την αριθ. 3459/10-6-99 πρόταση του Δασαρχείου Καλαμάτας περί κηρύξεως αναδασωτέας. της αναφερομένης στο θέμα έκτασης.

7. Την αριθ. 5872/29-8-97 απόφαση του Γενικού Γραμματέα Περιφέρειας Πελ/σου «Τοποθέτηση Πρ/νων Δ/νσεων Υπηρεσιών κ.λ.π. και εξουσιοδότηση υπογραφής με Εντολή Γενικού Γραμματέα Περ/ρειας Πελ/σου (Ε.Γ.Γ.Π.Π.)», αποφασίζουμε:

Κηρύσσουμε αναδασωτέα. με σκοπό την προστασία για την επαναδημιουργία της δασικής βλάστησης που καταστράφηκε από παράνομη εκχέρσωση από 1-12-98 μέχρι 31-12-98 την δημόσια δασική έκταση, εμβαδού ενός στρέμματος και τριακοσίων τετραγωνικών μέτρων που βρίσκεται στη θέση «Παλιόπυργος» Οικισμού Πύλου του Δήμου Πύλου Νομού Μεσσηνίας προσδιορίζεται από τα στοιχεία: Α.Β.Γ.Δ.Ε.Α και έχει όρια:

Ανατολικά: Αγροτικό δρόμο πέραν του οποίου δημόσια δασική έκταση.

Δυτικά: Αγρό Ιωάννη Καλδή.

Βόρεια: Αγρό Ευσταθίου Μπαλοδήμα.

Νότια: Ελαιόκτημα Χρήστου Μαυροειδή.

Όπως φαίνεται στο συνημμένο διάγραμμα που αποτελεί αναπόσπαστο μέρος της απόφασης αυτής. Προβλέπεται φυσική αναγέννηση της δασικής βλάστησης που καταστράφηκε.


Η απόφαση αυτή να δημοσιευθεί στην Εφημερίδα της Κυβερνήσεως.

Καλαμάτα, 14 Ιουνίου 1999

Με εντολή Γεν. Γραμματέα Περιφέρειας

Ο Δ/ντής Δασών Μεσσηνίας

ΠΑΝ. ΜΠΑΖΙΓΟΣ

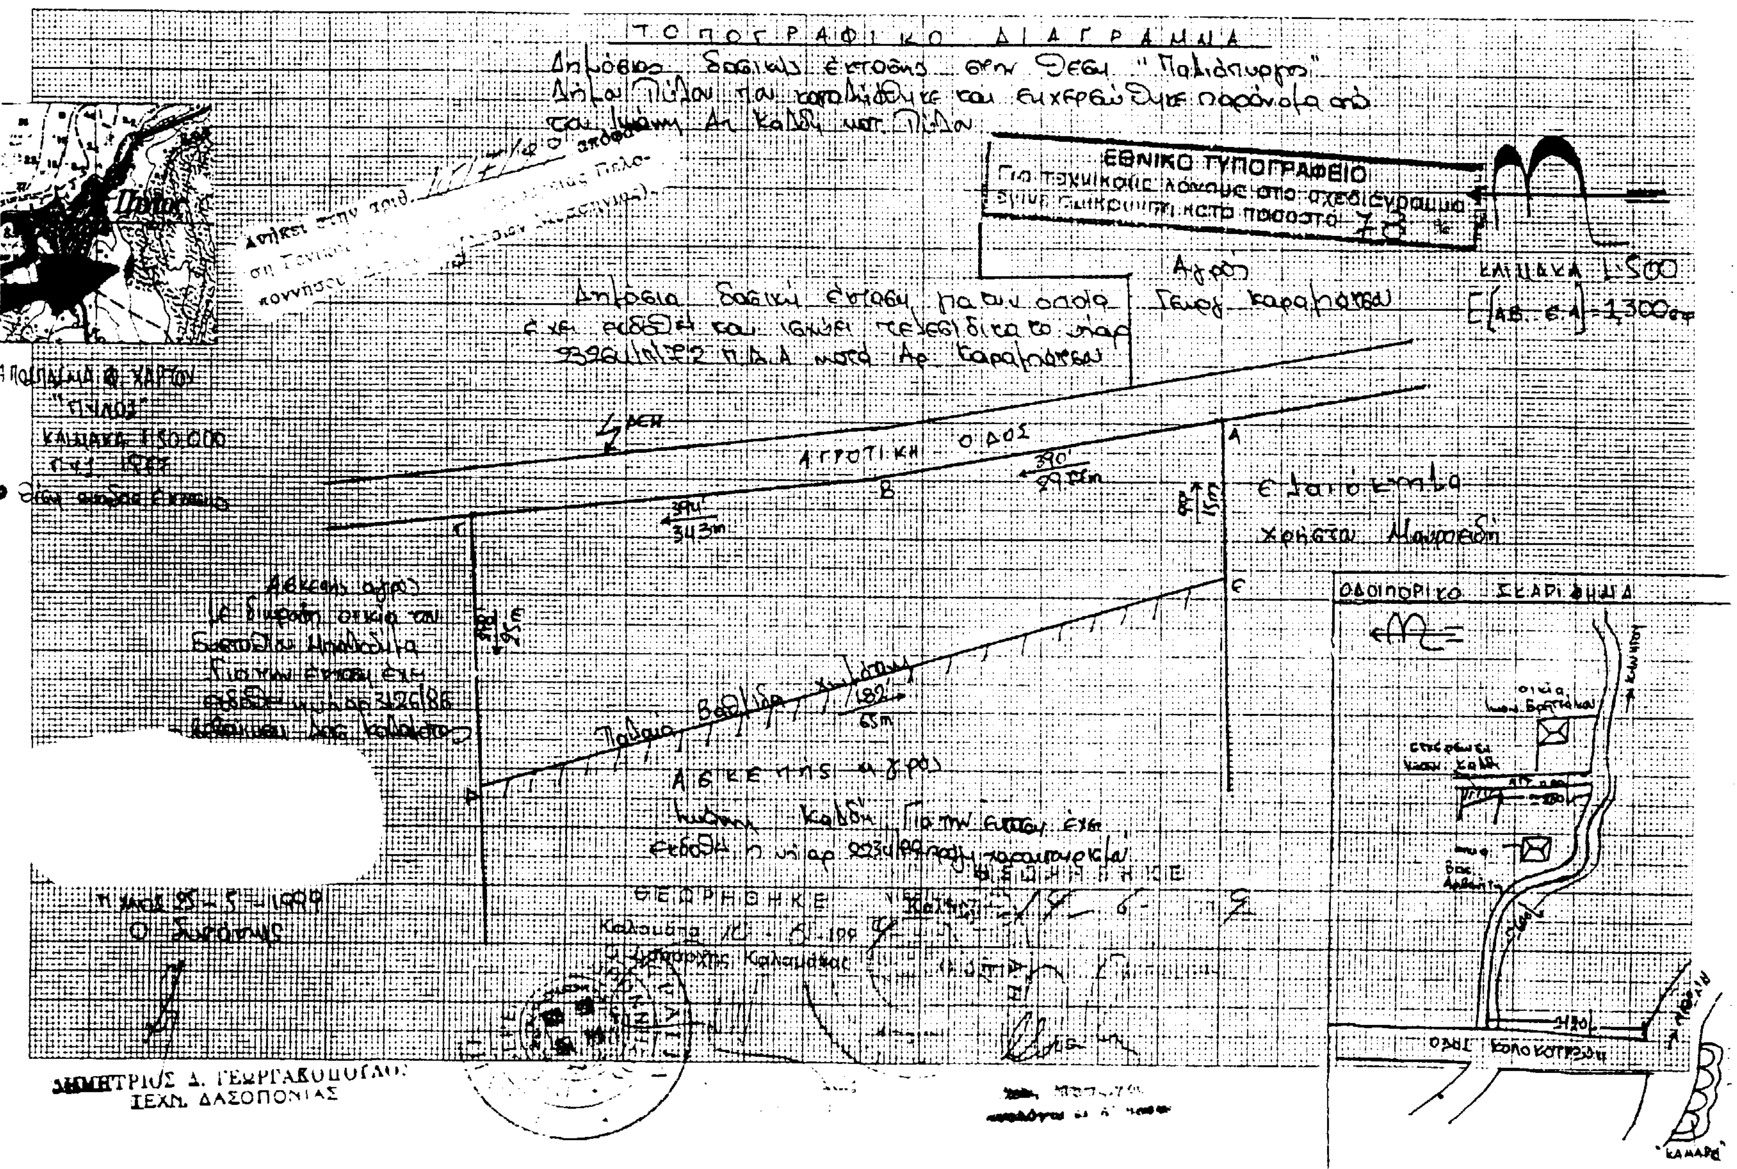
ΤΟΠΟΓΡΑΦΙΚΟ ΔΙΑΓΡΑΜΜΑ
ΕΘΝΙΚΟ ΤΥΠΟΓΡΑΦΕΙΟ
ΚΛΙΜΑΚΑ 1:500
ΑΓΡΟΤΙΚΗ ΟΔΟΣ
ΟΔΟΙΠΟΡΙΚΟ ΣΚΑΡΙΦΗΜΑ
ΘΕΩΡΗΘΗΚΕ
ΚΑΜΑΡΑ
ΔΗΜΗΤΡΙΟΣ Δ. ΓΕΩΡΓΑΚΟΠΟΥΛΟΣ
ΤΕΧΝ. ΔΑΣΟΠΟΝΙΑΣ

Αριθ. 1518 (3)

Κήρυξη αναδασωτέας έκτασης 1,800 στρεμμάτων στη θέση «Ανεμόραχη» Δημοτικού διαμερίσματος Κεφαλόβρυσου του Δήμου Αριστομένους Νομού Μεσσηνίας.

Ο ΓΕΝ. ΓΡΑΜΜΑΤΕΑΣ ΠΕΡΙΦ. ΠΕΛΟΠΟΝΝΗΣΟΥ

Έχοντας υπόψη :

1. Τις δ/ξεις του Π.Δ.51/87 «Καθορισμός των Περιφερειών της Χώρας για το σχεδιασμό κ.λ.π. της περιφερειακής Ανάπτυξης.

2. Τις δ/ξεις των άρθρων 1 παρ.1 και 2, 2 παρ.1 εδ.δ', 5 παρ. 3Β, 6 παρ.7 και 7 παρ. 2 του Ν. 2503/97 «Διοίκηση, Οργάνωση, Στελέχωση της Περιφέρειας κ.λ.π.».

3. Τις δ/ξεις του άρθρου 117 παρ.3 του Συντάγματος.

4. Τις δ/ξεις του Ν.998/79 «περί προστασίας των δασών κ.λ.π.», και ειδικότερα:

α) του άρθρου 41 παρ.1 β) του άρθρου 38 παρ.1

5. Τις δ/γές του Υπουργείου Γεωργίας:

α) 160417/1180/8-7-80 β) 182447/3049/24-9-80

6. Την αριθ. 3433/10-6-99 πρόταση του Δασαρχείου Καλαμάτας περί κηρύξεως αναδασωτέας, της αναφερομένης στο θέμα έκτασης.

7. Την αριθ.5872/29-8-97 απόφαση του Γενικού Γραμματέα Περιφέρειας Πελ/σου Τοποθέτηση Πρ/νων Δ/νσεων Υπηρεσιών κ.λ.π. και εξουσιοδότηση υπογραφής με Εντολή Γενικού Γραμματέα Περ/ρειας Πελ/σου (Ε.Γ.Γ.Π.Π.)», αποφασίζουμε:

Κηρύσσουμε αναδασωτέα, με σκοπό την προστασία για την επαναδημιουργία της δασικής βλάστησης που καταστράφηκε από παράνομη εκχέρσωση από 15-3-98 μέχρι 20-3-98 την δημόσια δασική έκταση, εμβαδού ενός στρέμματος και οκτακοσίων τετραγωνικών μέτρων που βρίσκεται στη θέση «Ανεμόραχη» Δημοτικού διαμερίσματος Κεφαλόβρυσου του Δήμου Αριστομένους Νομού Μεσσηνίας προσδιορίζεται από τα στοιχεία: Α.Β.Γ.Δ.Ε.Α και έχει όρια:

Ανατολικά: Δημόσια δασική έκταση.

Δυτικά: Αγροελαιώνα - αμπέλι Μιχ.Φλαούνα.

Βόρεια: Δημόσια δασική έκταση και στο σημείο Α Επαρχιακό δρόμο Κεφαλόβρυσο - Ραπτόπουλο.

Νότια: Δημόσια δασική έκταση.

Όπως φαίνεται στο συνημμένο διάγραμμα που αποτελεί αναπόσπαστο μέρος της απόφασης αυτής. Προβλέπεται φυσική αναγέννηση της δασικής βλάστησης που καταστράφηκε.

Η απόφαση αυτή να δημοσιευθεί στην Εφημερίδα της Κυβερνήσεως.

Καλαμάτα, 14 Ιουνίου 1999

Με εντολή Γεν. Γραμματέα Περιφέρειας
Ο Δ/ντής Δασών Μεσσηνίας
ΠΑΝ. ΜΠΑΖΙΓΟΣ

ΤΟΠΟΓΡΑΦΙΚΟ ΔΙΑΓΡΑΜΜΑ ΔΗΜΟΣΙΑΣ ΔΑΣΙΚΗΣ ΕΚΤΑΣΗΣ ΣΤΗ ΘΕΣΗ "ΑΝΕΜΟΡΑΧΗ" ΔΗΜ. ΔΙΑΜΕΡ. ΚΕΦΑΛΟΒΡΥΣΟΥ ΔΗΜΟΥ ΑΡΙΣΤΟΜΕΝΗ ΠΟΥ ΕΚΧΕΡΣΩΘΗΚΕ ΠΑΡΑΝΟΜΑ ΑΠΟ ΤΟΝ ΜΙΧΑΗΛ ΦΛΑΟΥΝΑ ΤΟΥ ΑΝΑΣ. ΚΑΤΟΙΚΟ ΚΕΦΑΛΟΒΡΥΣΟΥ

Κλίμακα 1:500

Εμβαδόν Α,Β,Γ,Δ,Ε,Α = 1,8 στρμ.

Δασική έκτασις

Δημόσια

Πρανές

Αποσπασμα φ.χ Μελιγαλά
Κλίμα 1:50.000
ΓΥΣ 1977

Υπόμνημα

Οικία Μιχ φλαούνα

Αγρός με ελιές & Αμπέλι Μιχ φλαούνα

Προς Κεφαλόβρυσο

Προς Βασιλικού

Προς Ραφτόπουλο

Ανήκει στην αριθ. Ν/18/99 απόφαση Γενικού Γραμματέα Περιφέρειας Πελοποννήσου (Διεύθυνση Δασών Μεσσηνίας).

ΕΘΝΙΚΟ ΤΥΠΟΓΡΑΦΕΙΟ
Για τεχνικούς λόγους στο σχεδιάγραμμα έγινε σμίκρυνση κατά ποσοστό 78 %

Καλαμάτα 24-5-99
Ο Συντάξας

Καλαμάτα 10-6-99
Ο Δασολόγος

ΘΕΩΡΗΘΗΚΕ
Καλαμάτα 14-6-1999
Ε. Γ. Γ. Π. Π.
Ο Δ/ντής Δασών Μεσσηνίας

Κων/νος Γεωργιλάς
Δασολόγος

Αριθ. 1467 (4)

Κήρυξη αναδασωτέας έκτασης 12,000 στρεμμάτων στη θέση «Κουκουναρίτσα - Τσαπί» Δημοτικού διαμερίσματος Χρυσοκελλαριάς Δήμου Κορώνης Νομού Μεσσηνίας.

Ο ΓΕΝ. ΓΡΑΜΜΑΤΕΑΣ ΠΕΡΙΦ. ΠΕΛΟΠΟΝΝΗΣΟΥ

Έχοντας υπόψη :

1. Τις δ/ξεις του Π.Δ.51/87 «Καθορισμός των Περιφερειών της Χώρας για το σχεδιασμό κ.λ.π. της περιφερειακής Ανάπτυξης».

2. Τις δ/ξεις των άρθρων 1 παρ.1 και 2, 2 παρ.1 εδ.δ', 5 παρ. 3Β, 6 παρ.7 και 7 παρ. 2 του Ν. 2503/97 «Διοίκηση, Οργάνωση, Στελέχωση της Περιφέρειας κ.λ.π.».

3. Τις δ/ξεις του άρθρου 117 παρ.3 του Συντάγματος.

4. Τις δ/ξεις του Ν.998/79 «περί προστασίας των δασών κ.λ.π.», και ειδικότερα:

α) του άρθρου 41 παρ.1 β) του άρθρου 38 παρ.1

5. Τις δ/γές του Υπουργείου Γεωργίας:

α) 160417/1180/8-7-80 β) 182447/3049/24-9-80

6. Την αριθ. 3292/4.6.99 πρόταση του Δασαρχείου Καλαμάτας περί κηρύξεως αναδασωτέας, της αναφερομένης στο θέμα έκτασης.

7. Την αριθ.5872/29-8-97 απόφαση του Γενικού Γραμματέα Περιφέρειας Πελ/σου «Τοποθέτηση Πρ/νων Δ/νσεων Υπηρεσιών κ.λ.π. και εξουσιοδότηση υπογραφής με Εντολή Γενικού Γραμματέα Περ/ρειας Πελ/σου (Ε.Γ.Γ.Π.Π.)», αποφασίζουμε:

Κηρύσσουμε αναδασωτέα, με σκοπό την προστασία για την επαναδημιουργία της δασικής βλάστησης που καταστράφηκε από πυρκαγιά τον μήνα Απρίλιο του έτους 1999 τη δημόσια δασική έκταση εμβαδού δώδεκα στρεμμάτων που βρίσκεται στη θέση «Κουκουναρίτσα - Τσαπί» Δημοτικού διαμερίσματος Χρυσοκελλαριάς Δήμου Κορώνης Νομού Μεσσηνίας προσδιορίζεται από τα στοιχεία: Α. Β. Γ. Δ. Ε. Ζ. Η. Θ. Ι. Κ. Λ. Μ. Ν. Ξ. Ο. Π. Ρ. Σ. Τ. Υ. Φ. Χ. Ψ. Ω. Α και έχει όρια:

Ανατολικά: Ελαιόκτημα Θεοδ. Βασιλόπουλου.

Δυτικά: Αγροτικό δρόμο πέραν του οποίου δημόσια δασική έκταση.

Βόρεια: Αγροτικό δρόμο και ελαιόκτημα Παναγ. Βασιλόπουλου.

Νότια: Ελαιόκτημα Ιωάννη Βασιλόπουλου, δημόσια δασική έκταση, αγρό Θ. Λαμπρόπουλου και δρόμο.

Όπως φαίνεται στο συνημμένο διάγραμμα που αποτελεί αναπόσπαστο μέρος της απόφασης αυτής. Προβλέπεται φυσική αναγέννηση της δασικής βλάστησης που καταστράφηκε.

Η απόφαση αυτή να δημοσιευθεί στην Εφημερίδα της Κυβερνήσεως.


Καλαμάτα, 11 Ιουνίου 1999

Με εντολή Γεν. Γραμματέα Περιφέρειας
Ο Δ/ντής Δασών Μεσσηνίας
ΠΑΝ. ΜΠΑΖΙΓΟΣ

ΤΟΠΟΓΡΑΦΙΚΟ ΔΙΑΓΡΑΜΜΑ ΔΗΜΟΣΙΑΣ ΔΑΣΙΚΗΣ ΕΚΤΑΣΗΣ ΣΤΗ ΘΕΣΗ "ΚΟΥΚΟΥΒΑΡΙΤΣΑ, ΤΣΑΠΙ" ΔΗΜΟΤΙΚΟΥ ΔΙΑΜΕΡΙΣΜΑΤΟΣ ΧΡΥΣΟΚΕΛΑΡΙΑΣ ΔΗΜΟΥ ΚΟΡΩΝΗΣ ΠΟΥ ΕΓΙΝΕ ΤΟΝ ΑΠΡΙΛΙΟ 1999

Κλίμακα 1:1000
Εμβαδόν Α,Β,Γ....Ψ,Ω,Α
= 12,0 στρμ.

ΕΘΝΙΚΟ ΤΥΠΟΓΡΑΦΕΙΟ

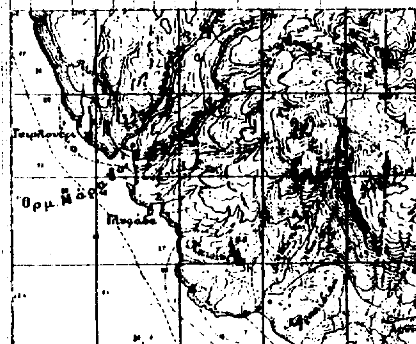

Απόσπασμα φ.χ. Κορώνης
Κλίμακα 1:50.000
ΓΥΣ 1977

Αγρός Βασιλόπουλου
Αγροτικός Δρόμος
Ελαιόκτημα Παύλη και Γεώργιου Βασιλόπουλου
Ελαιόκτημα Παύλη Βασιλόπουλου
Δημόσια Δασική Έκταση
Έκταση παράνομα εκχερσωμένη από τον Ιωάννη Βασιλόπουλο
Ελαιόκτημα Βασιλόπουλου
Ελαιόκτημα Ιωάννη Βασιλόπουλου
Ρέμα
Ελαιόκτημα Βασιλόπουλου Θεόδωρου
Αγρός Θεόδωρου Λαμπρόπουλου
Δρόμος
Δημόσια Δασική Έκταση

ΘΕΩΡΗΘΗΚΕ
Καλαμάτα 9-6-1999
Ο Δασάρχης Καλαμάτας

ΘΕΩΡΗΘΗΚΕ
Καλαμάτα 11-6-1999

Καλαμάτα 28-5-99
Ο Συντάξας

Α.Τ. 2977/470

ΑΝΑΚΟΙΝΩΣΕΙΣ

Αριθ. 4137 (5)

Ανακοίνωση παρακατάθεσης δαπάνης αποζημίωσης για απαλλοτρίωση έκτασης για την βελτίωση της οδού Ψαχνών - Τριάδας - Μακρυκάπας - Πάλιουρα - Καθενών, τμήμα Ψαχνών - Τριάδας.

Ο ΝΟΜΑΡΧΗΣ ΕΥΒΟΙΑΣ

Σύμφωνα με τα άρθρα 7 και 8 του Ν.Δ. 797/70 «Περί αναγκαστικών απαλλοτριώσεων» γνωστοποιεί:

1. Σε όσους έχουν ή διεκδικούν δικαιώματα κυριότητας σε ακίνητα που απαλλοτριώθηκαν αναγκαστικά με την αρ. 76ΣΤ/16.10.95 (πρακτικό Νο 11/16.1095) απόφαση Νομαρχιακού Συμβουλίου Εύβοιας.

2. Στους ενυπόθηκους δανειστές και τους τρίτους διεκδικητές των ακινήτων αυτών ότι η αποζημίωση της εδαφικής επιφάνειας και των επικειμένων της, όπως περιγράφονται στο σχετικό κτηματολογικό πίνακα που καθορίσθηκε με την αρ. 18/1999 απόφαση του Μονομελούς Πρωτοδικείου Χαλκίδας, έχει παρακατατεθεί στο Ταμείο Παρακαταθηκών και Δανείων - Γραφείο Παρακαταθηκών Χαλκίδας.

Σχετικά έχει εκδοθεί το αρ. 029730/10.6.99 γραμμάτιο σύστασης παρακαταθήκης ποσού 95.546.375 δρχ.

Η απόφαση αυτή να δημοσιευθεί στην Εφημερίδα της Κυβερνήσεως.

Χαλκίδα, 25 Ιουνίου 1999

Ο Νομάρχης
ΝΙΚΟΣ ΠΑΠΑΝΔΡΕΟΥ

(6)

Παρακατάθεση αποζημίωσης για την απαλλοτρίωση εδαφικών και κτιριακών τμημάτων λόγω ρυμοτομίας στο Δήμο Κομοτηνής.

Ο ΔΗΜΑΡΧΟΣ ΚΟΜΟΤΗΝΗΣ

Έχοντας υπόψη:

1. Τις διατάξεις του από 17.7.1923 Ν.Δ/τος «περί σχεδίων πόλεων κ.λπ» όπως συμπληρώθηκε και τροποποιήθηκε.

2. Τα Ν.Δ. 797/1971 «περί κωδικοποιήσεως των περί αναγκαστικών απαλλοτριώσεων διατάξεων».

3. Το από 22.9.1933 Δ/γμα «περί εγκρίσεως σχεδίου ρυμοτομίας της πόλεως Κομοτηνής» όπως τροποποιήθηκε μεταγενέστερα.

4. Την πράξη 14/95 όπως συντάχθηκε από τη Δ/νση Π.Π. & Τ.Ν. Ροδόπης και νόμιμα κυρώθηκε με την αρ. 5089/18.12.95 απόφαση του Νομάρχη Ροδόπης.

5. Την αρ. 452/97 απόφαση του Μονομελούς Πρωτοδικείου Ροδόπης, ανακοινώνουμε:

Προς γνώση των κεκτημένων ή αξιούντων δικαιώματα κυριότητας για τα απαλλοτριωθέντα εδαφικά και κτιριακά τμήματα λόγω ρυμοτομίας για την οριστική και σύμφωνα με το ισχύον σχέδιο πόλης Κομοτηνής εφαρμογή του σχεδίου, για τη διάνοιξη τμήματος της οδού Βρυούλων, όπως επίσης και των τυχόν επί τούτων εγγεγραμμένων ενυπόθηκων ή κατασχόντων δανειστών ή τρίτων διεκδικητών, ότι κατατέθηκαν στο γραφείο του Ταμείου Παρακαταθηκών και Δανείων στην Κομοτηνή υπέρ:

1. της ιδιοκτησίας αρ. (14) με φερόμενους ιδιοκτήτες τους α) Χαράλαμπο Κυφωνίδη, β) Ελισάβετ Κυφωνίδη, γ) Ιωάννα Δουκίδου και δ) Κων/νο Κυφωνίδη το ποσό των επτά εκατομμυρίων εβδομήντα πέντε χιλιάδων (7.075.000) δρχ. με το αρ. 39099/17.6.99 γραμμάτιο σύστασης παρακαταθήκης.

2. της ιδιοκτησίας αρ. (17) με φερόμενο ιδιοκτήτη τον Χατήπ Μεμέτ Αμέτ, το ποσό των δυο εκατομμυρίων εκατόν δεκαεπτά χιλιάδων πεντακοσίων (2.117.500) δρχ. με το αρ. 39100/17.6.99 γραμμάτιο σύστασης παρακαταθήκης.

Η παρούσα να δημοσιευθεί στην Εφημερίδα της Κυβερνήσεως.

Κομοτηνή, 24 Ιουνίου 1999

Ο Δήμαρχος
ΓΙΩΡΓΟΣ ΠΑΠΑΔΡΙΕΛΛΗΣ

ΑΠΟ ΤΟ ΕΘΝΙΚΟ ΤΥΠΟΓΡΑΦΕΙΟ